

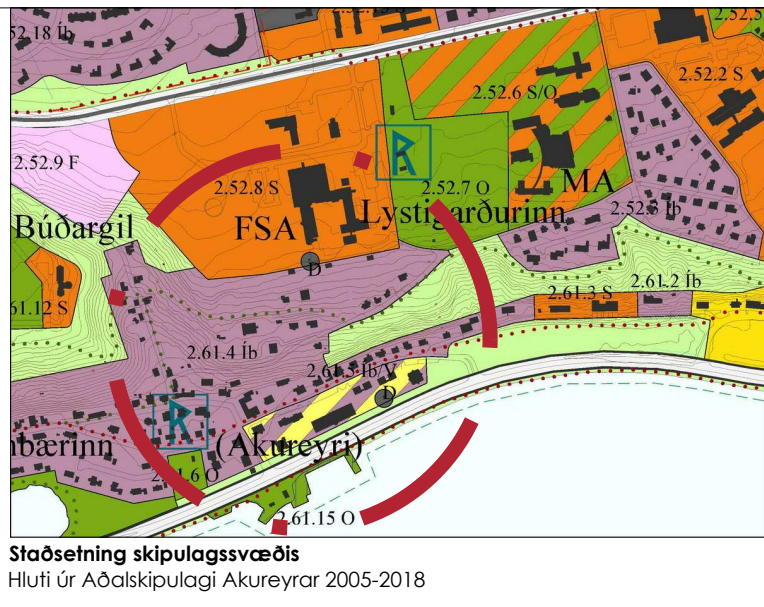



SPÍTALAVEGUR - Skýringarmyndir með deiliskipulagstillögu M 1:100

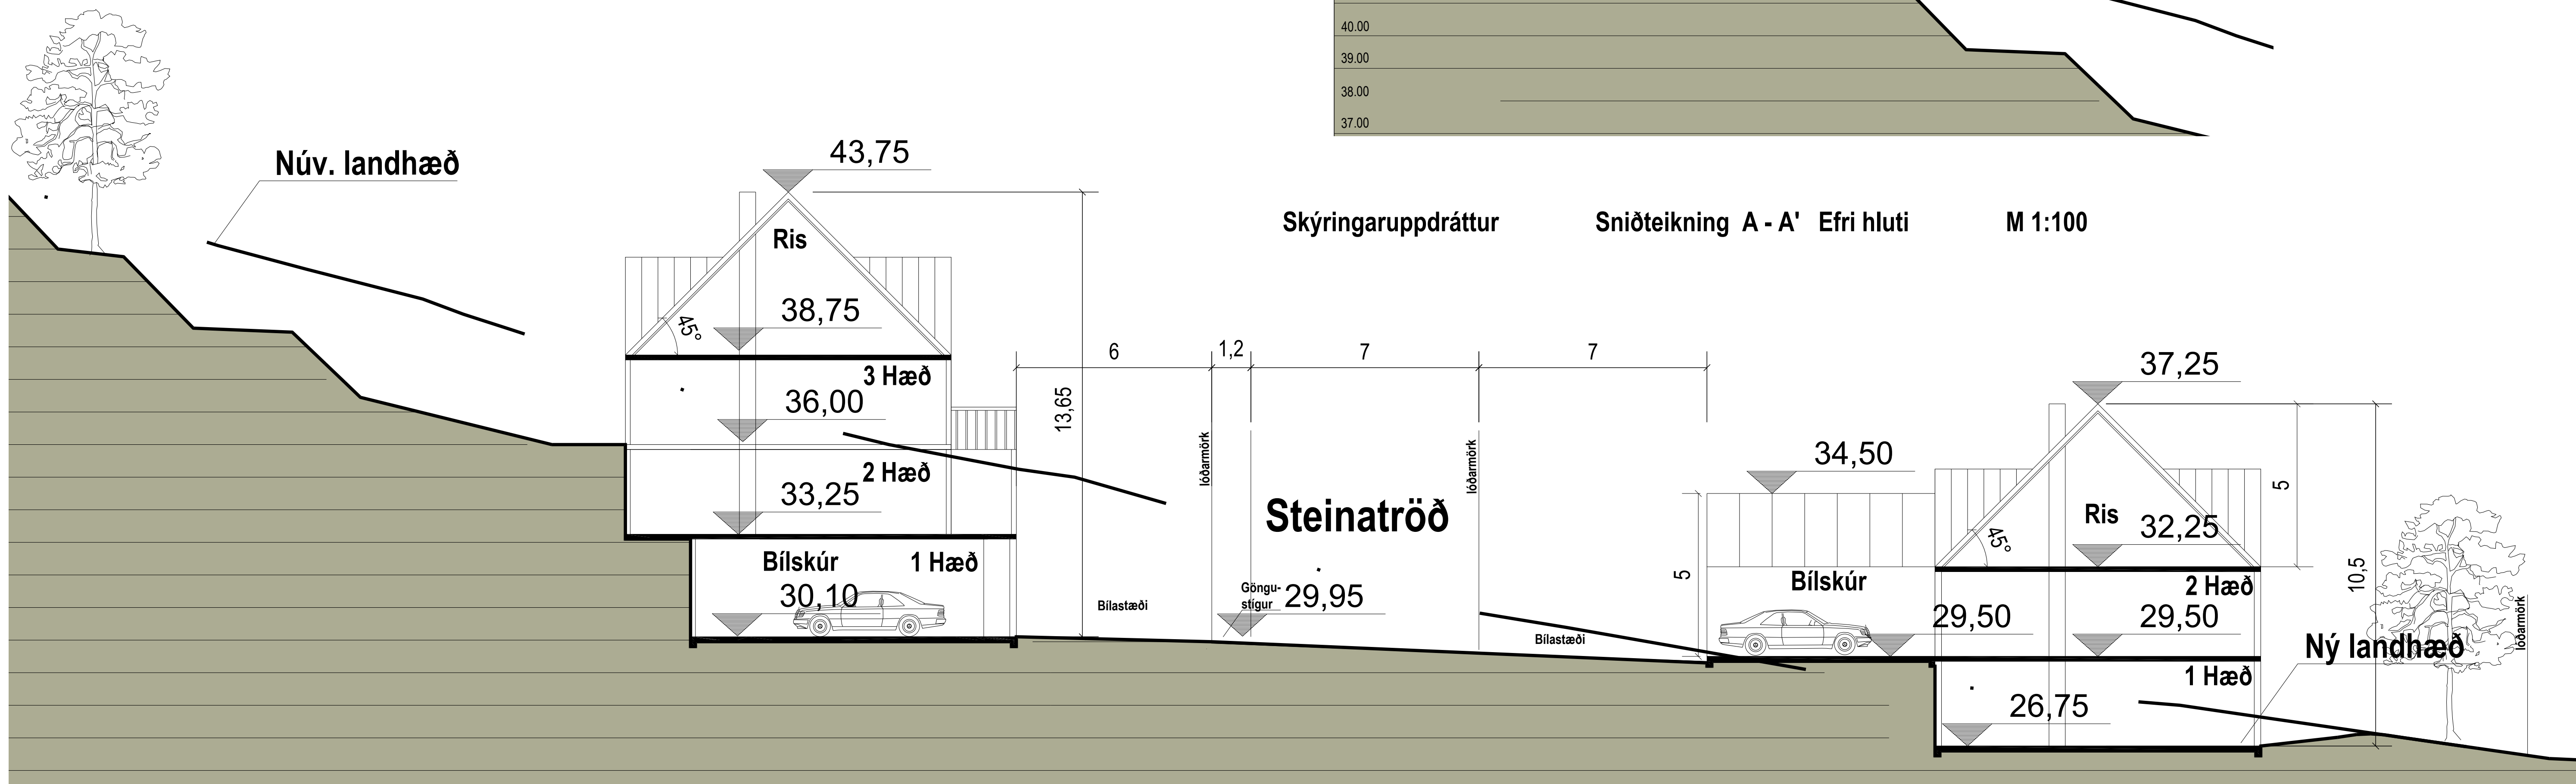

Skýringaruppdráttur Sniðteikning A - A' - Neðri hluti M 1:100

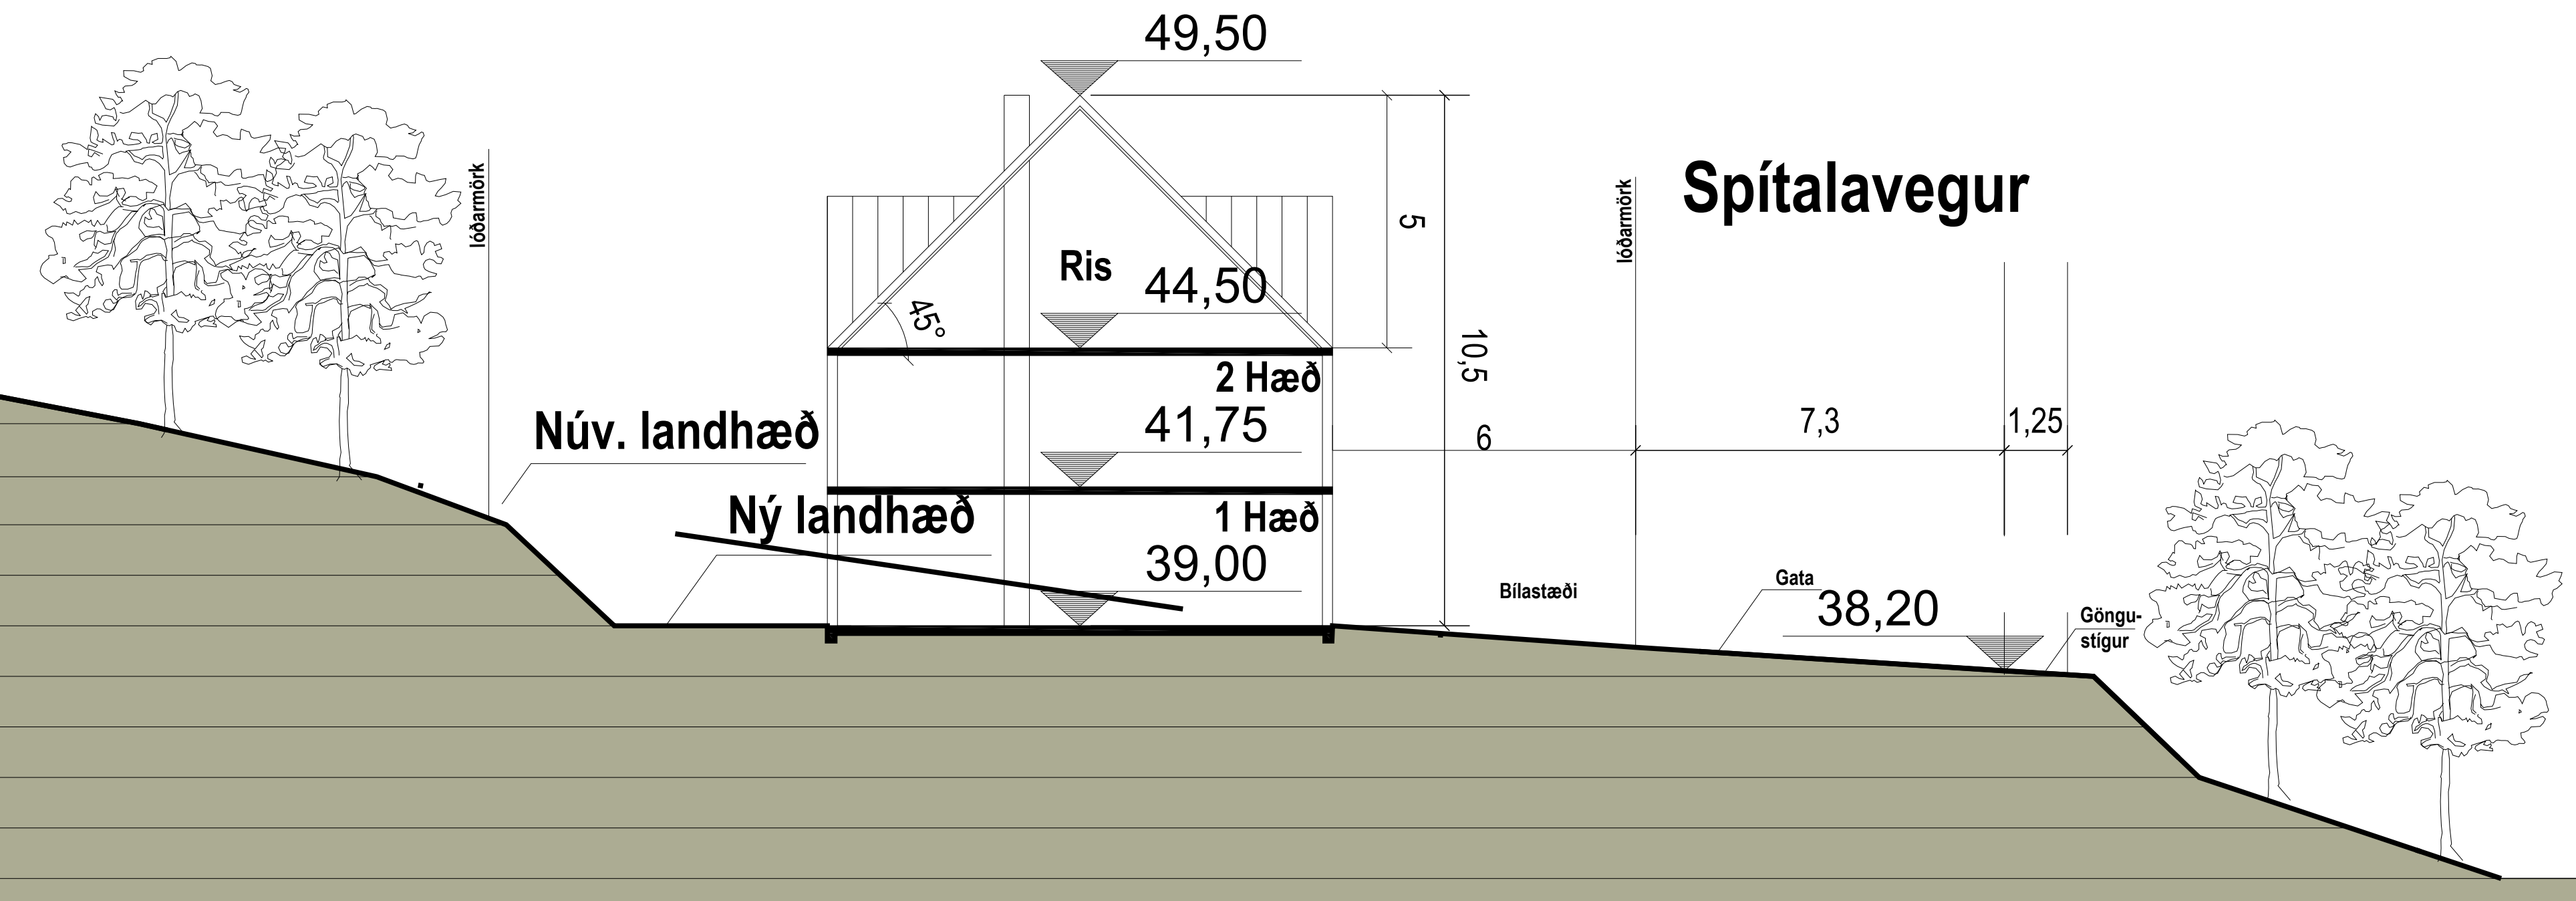

SPÍTALAVEGUR		
Deiliskipulag - TILLAGA		
Skýringaruppdráttur B - Snið A-A' og B-B'		
Málsvæði	Hannað	Tekning nr.
1:100	HGG	dsk-103
Dagsetning	Teknað	Búðstærð
12. mars 2009	HGG, APA	A1

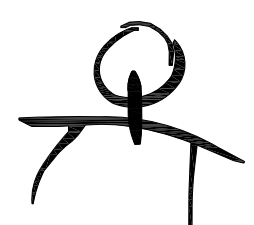

Teiknistofan
STORÐ

031066-4179

Hermann Georg Gunnlaugsson

Landslagsarkitekt FLA

Alkalind 6, 201 Kópavogi

586 1642 - 862 1642

netfang: tstor@tstord.is

veffang: www.tstord.is