





SPÍTALAVEGUR - Skýringarmyndir með deiliskipulagstillögu



Skýringaruppdráttur með loftmynd - M 1:1000

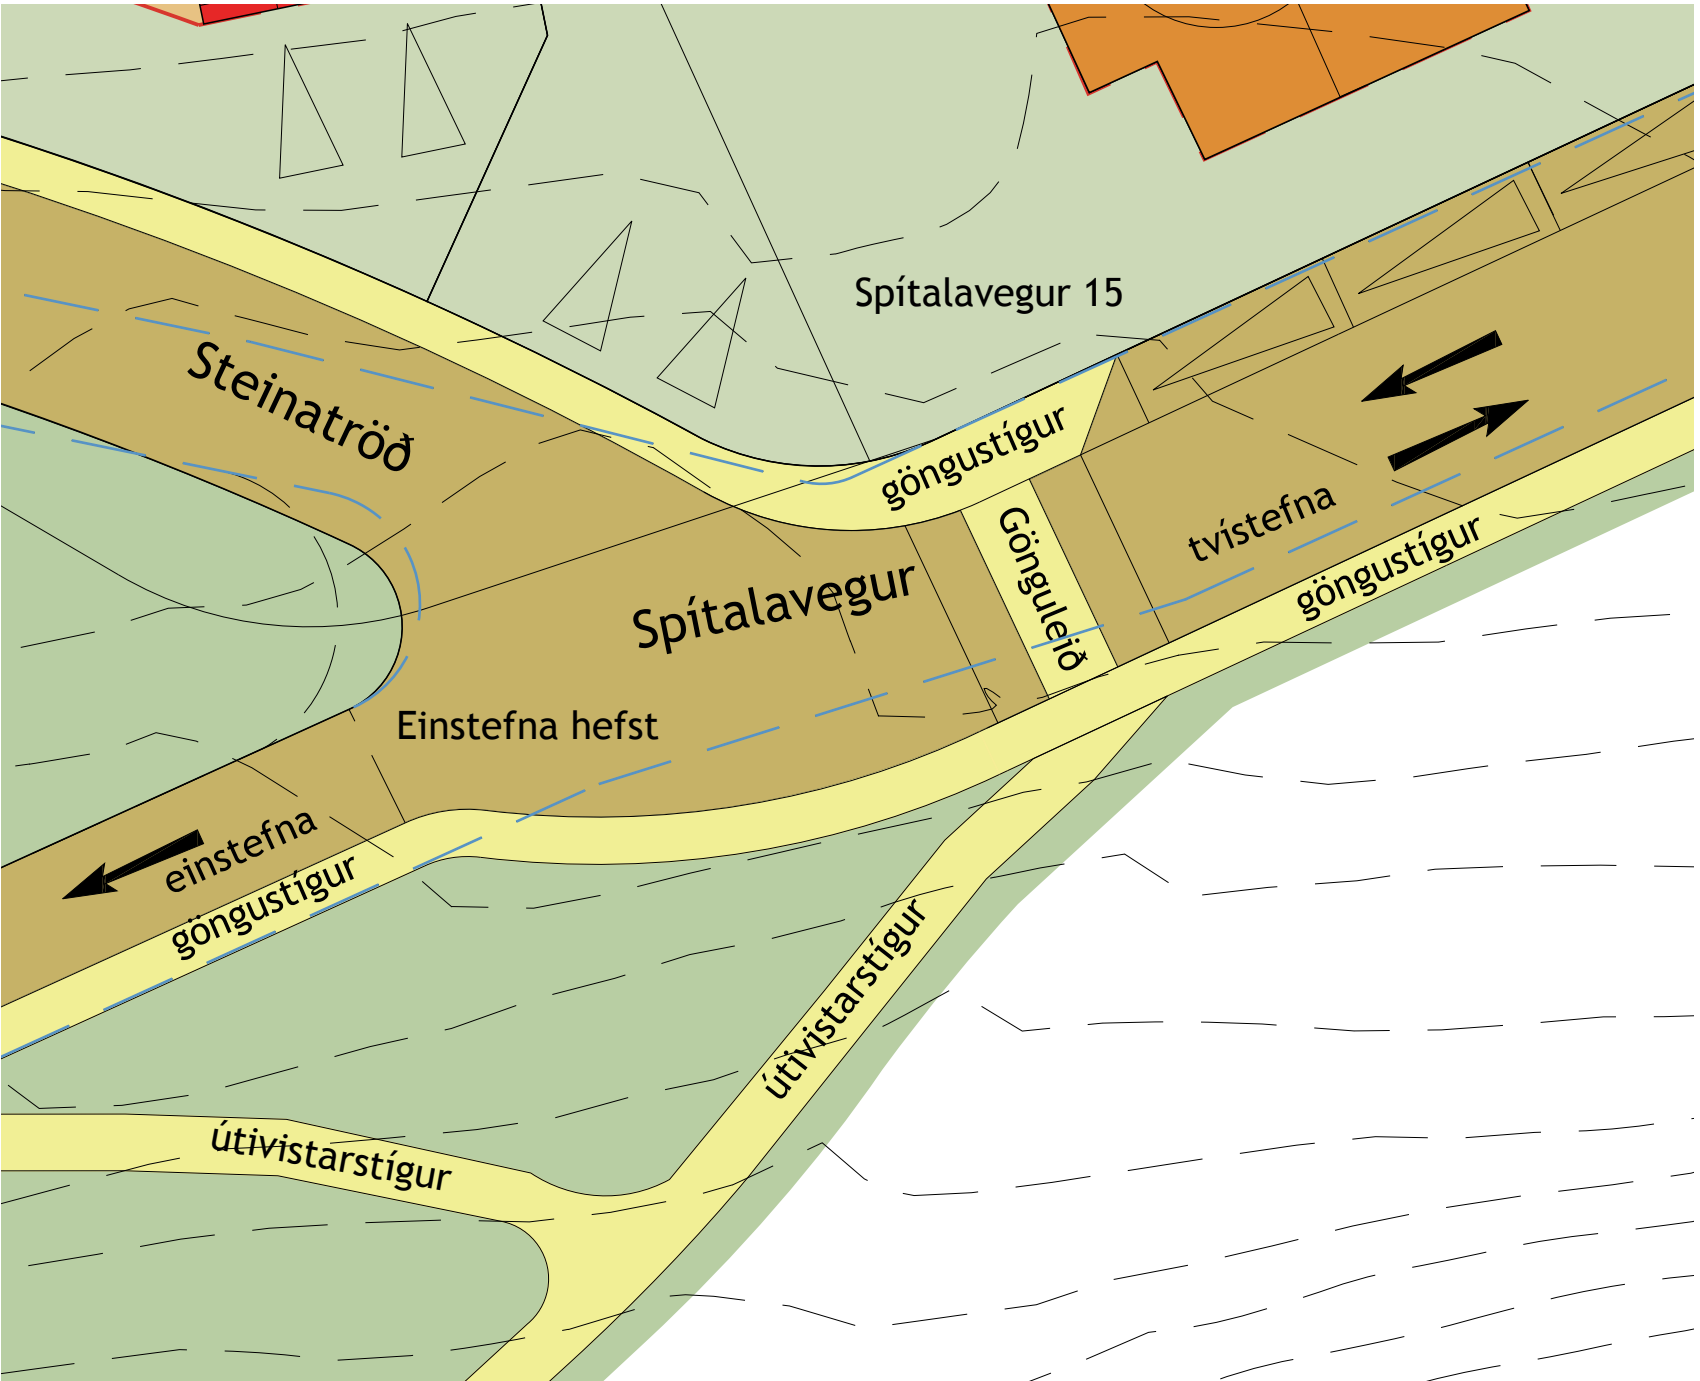


Skýringaruppdráttur - M 1:200

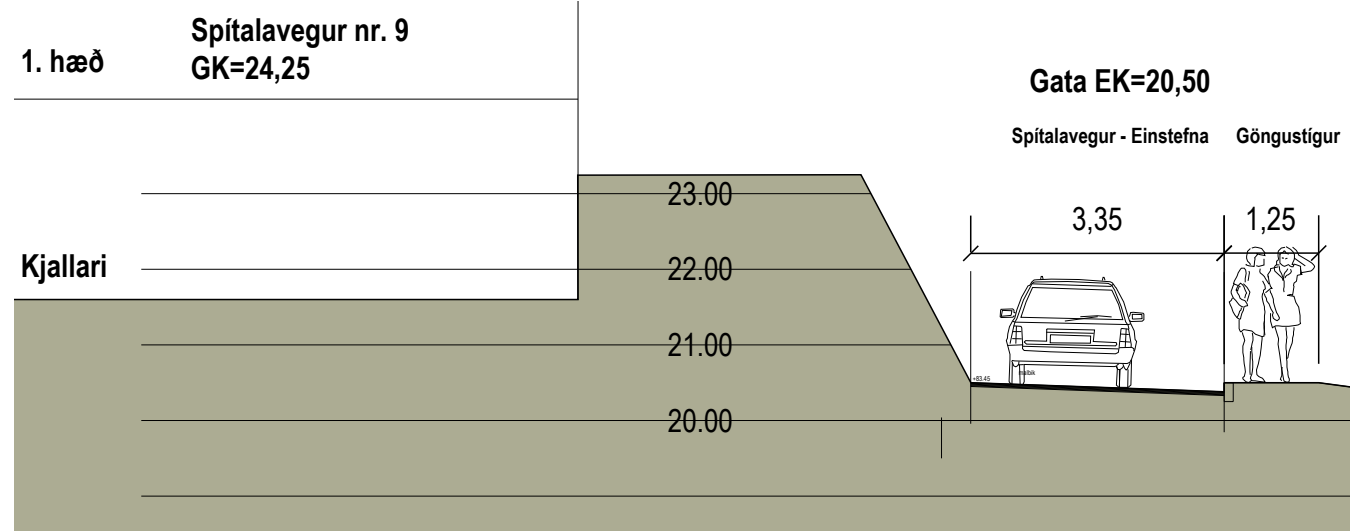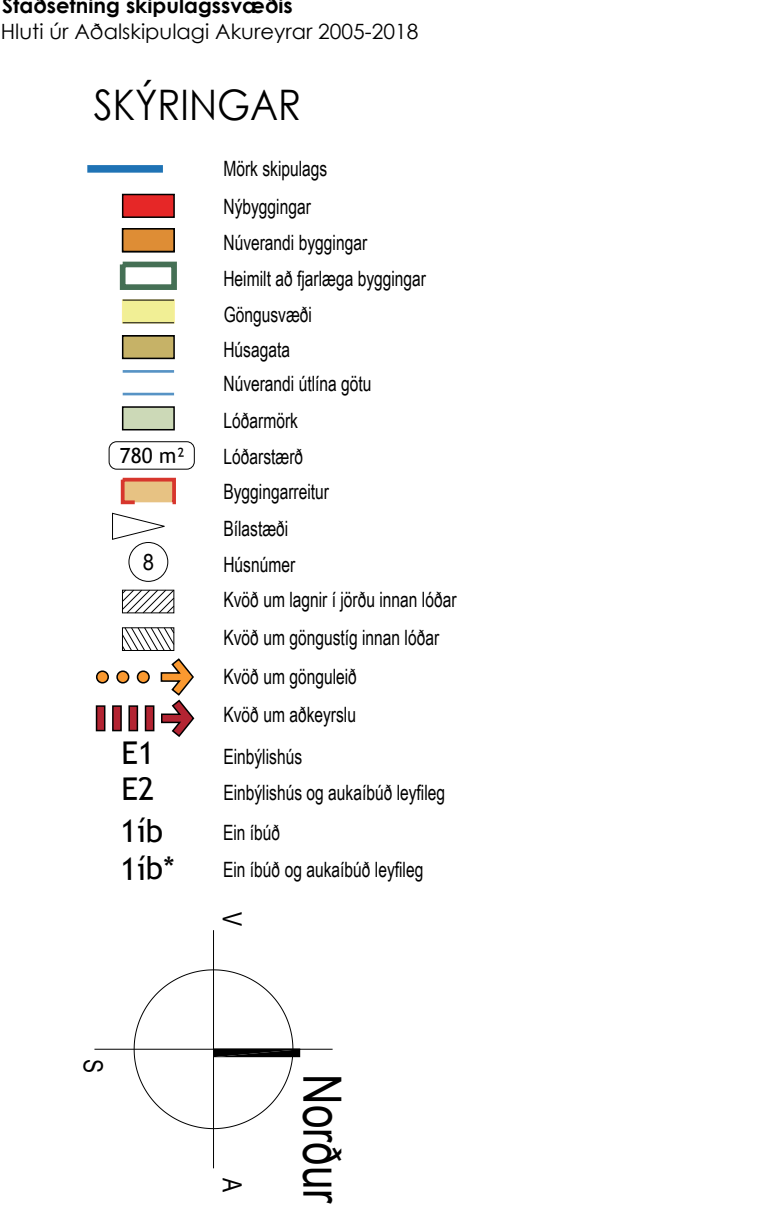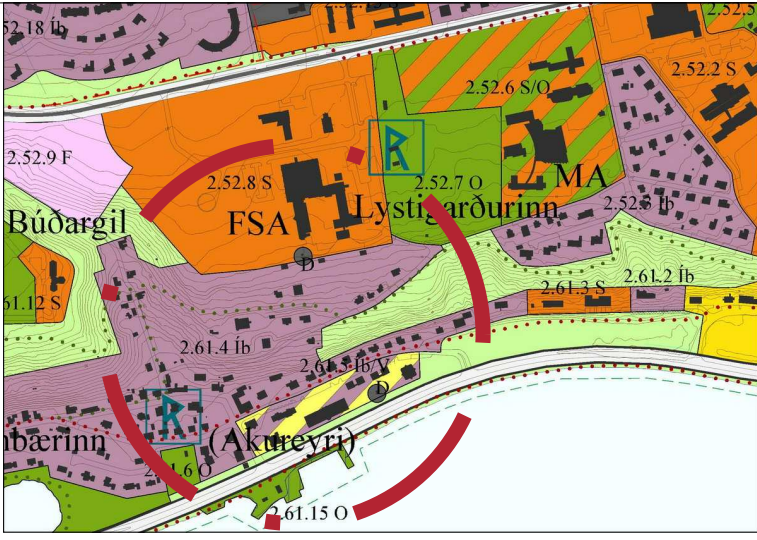

Skýringarmynd - Sníð D-D' M 1:100




Skýringarmynd D

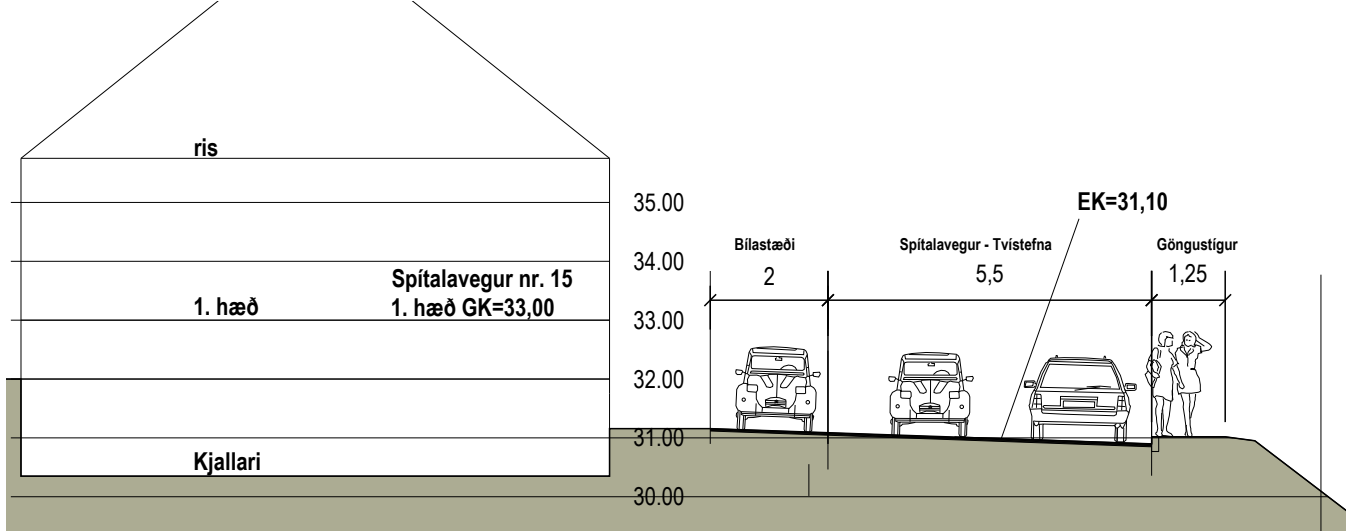

Skýringarmynd - Sníð F-F' M 1:100




Skýringarmynd F

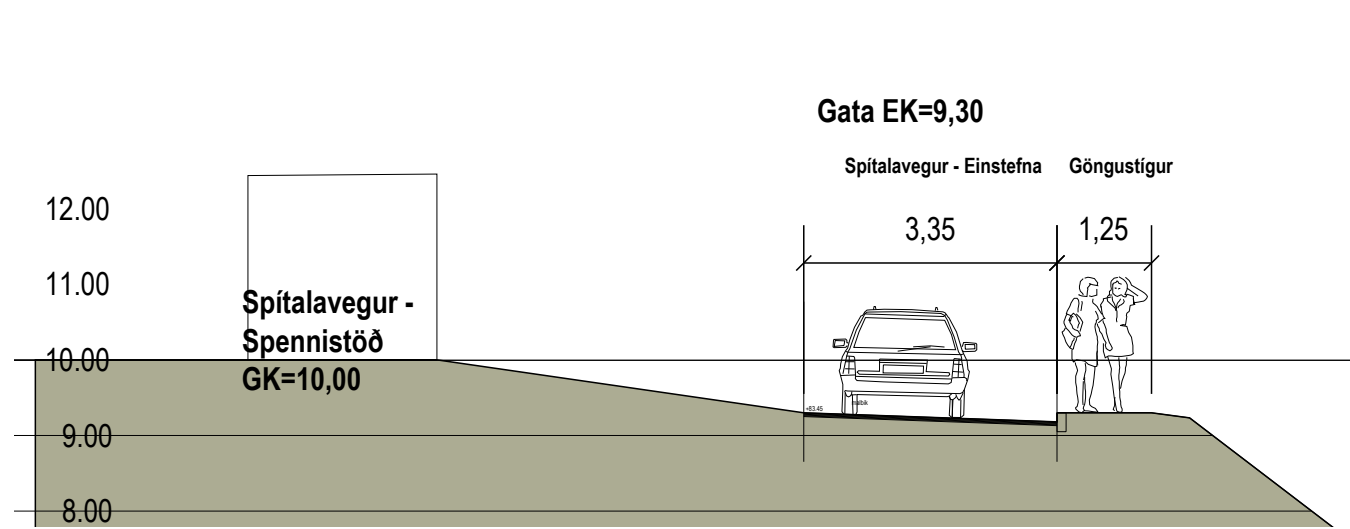

Skýringarmynd - Sníð C-C' M 1:100



Skýringarmynd C

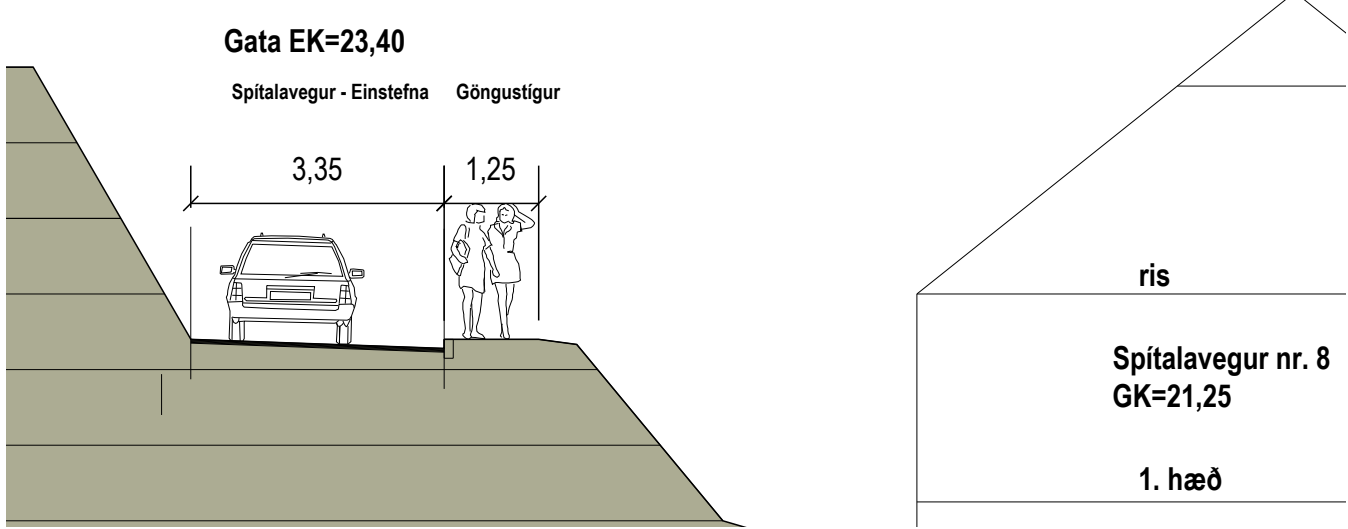

Skýringarmynd - Sníð E-E' M 1:100



Skýringarmynd E

SPÍTALAVEGUR
Deiliskipulag - TILLAGA
Skýringaruppdráttur C og sníð C, D, E, og F

Málsvæði 1:1.000; 1:200, 1:100	Hannað HGG	Talning nr. dsk-104
Dagsetning 12. mars 2009	Breyting HGG	Blasastærð A1

Teiknistofan
STORÐ

031066-4179
Hermann Georg Gunnlaugsson
Landslagarkitekt FLA
Alaskind 6, 201 Kópavogi
586 1642 - 862 1642
netfang: tstor@tstor.is
vettfang: www.tstor.is