SPÍTALAVEGUR Deiliskipulag frá 1990 Mkv 1:500

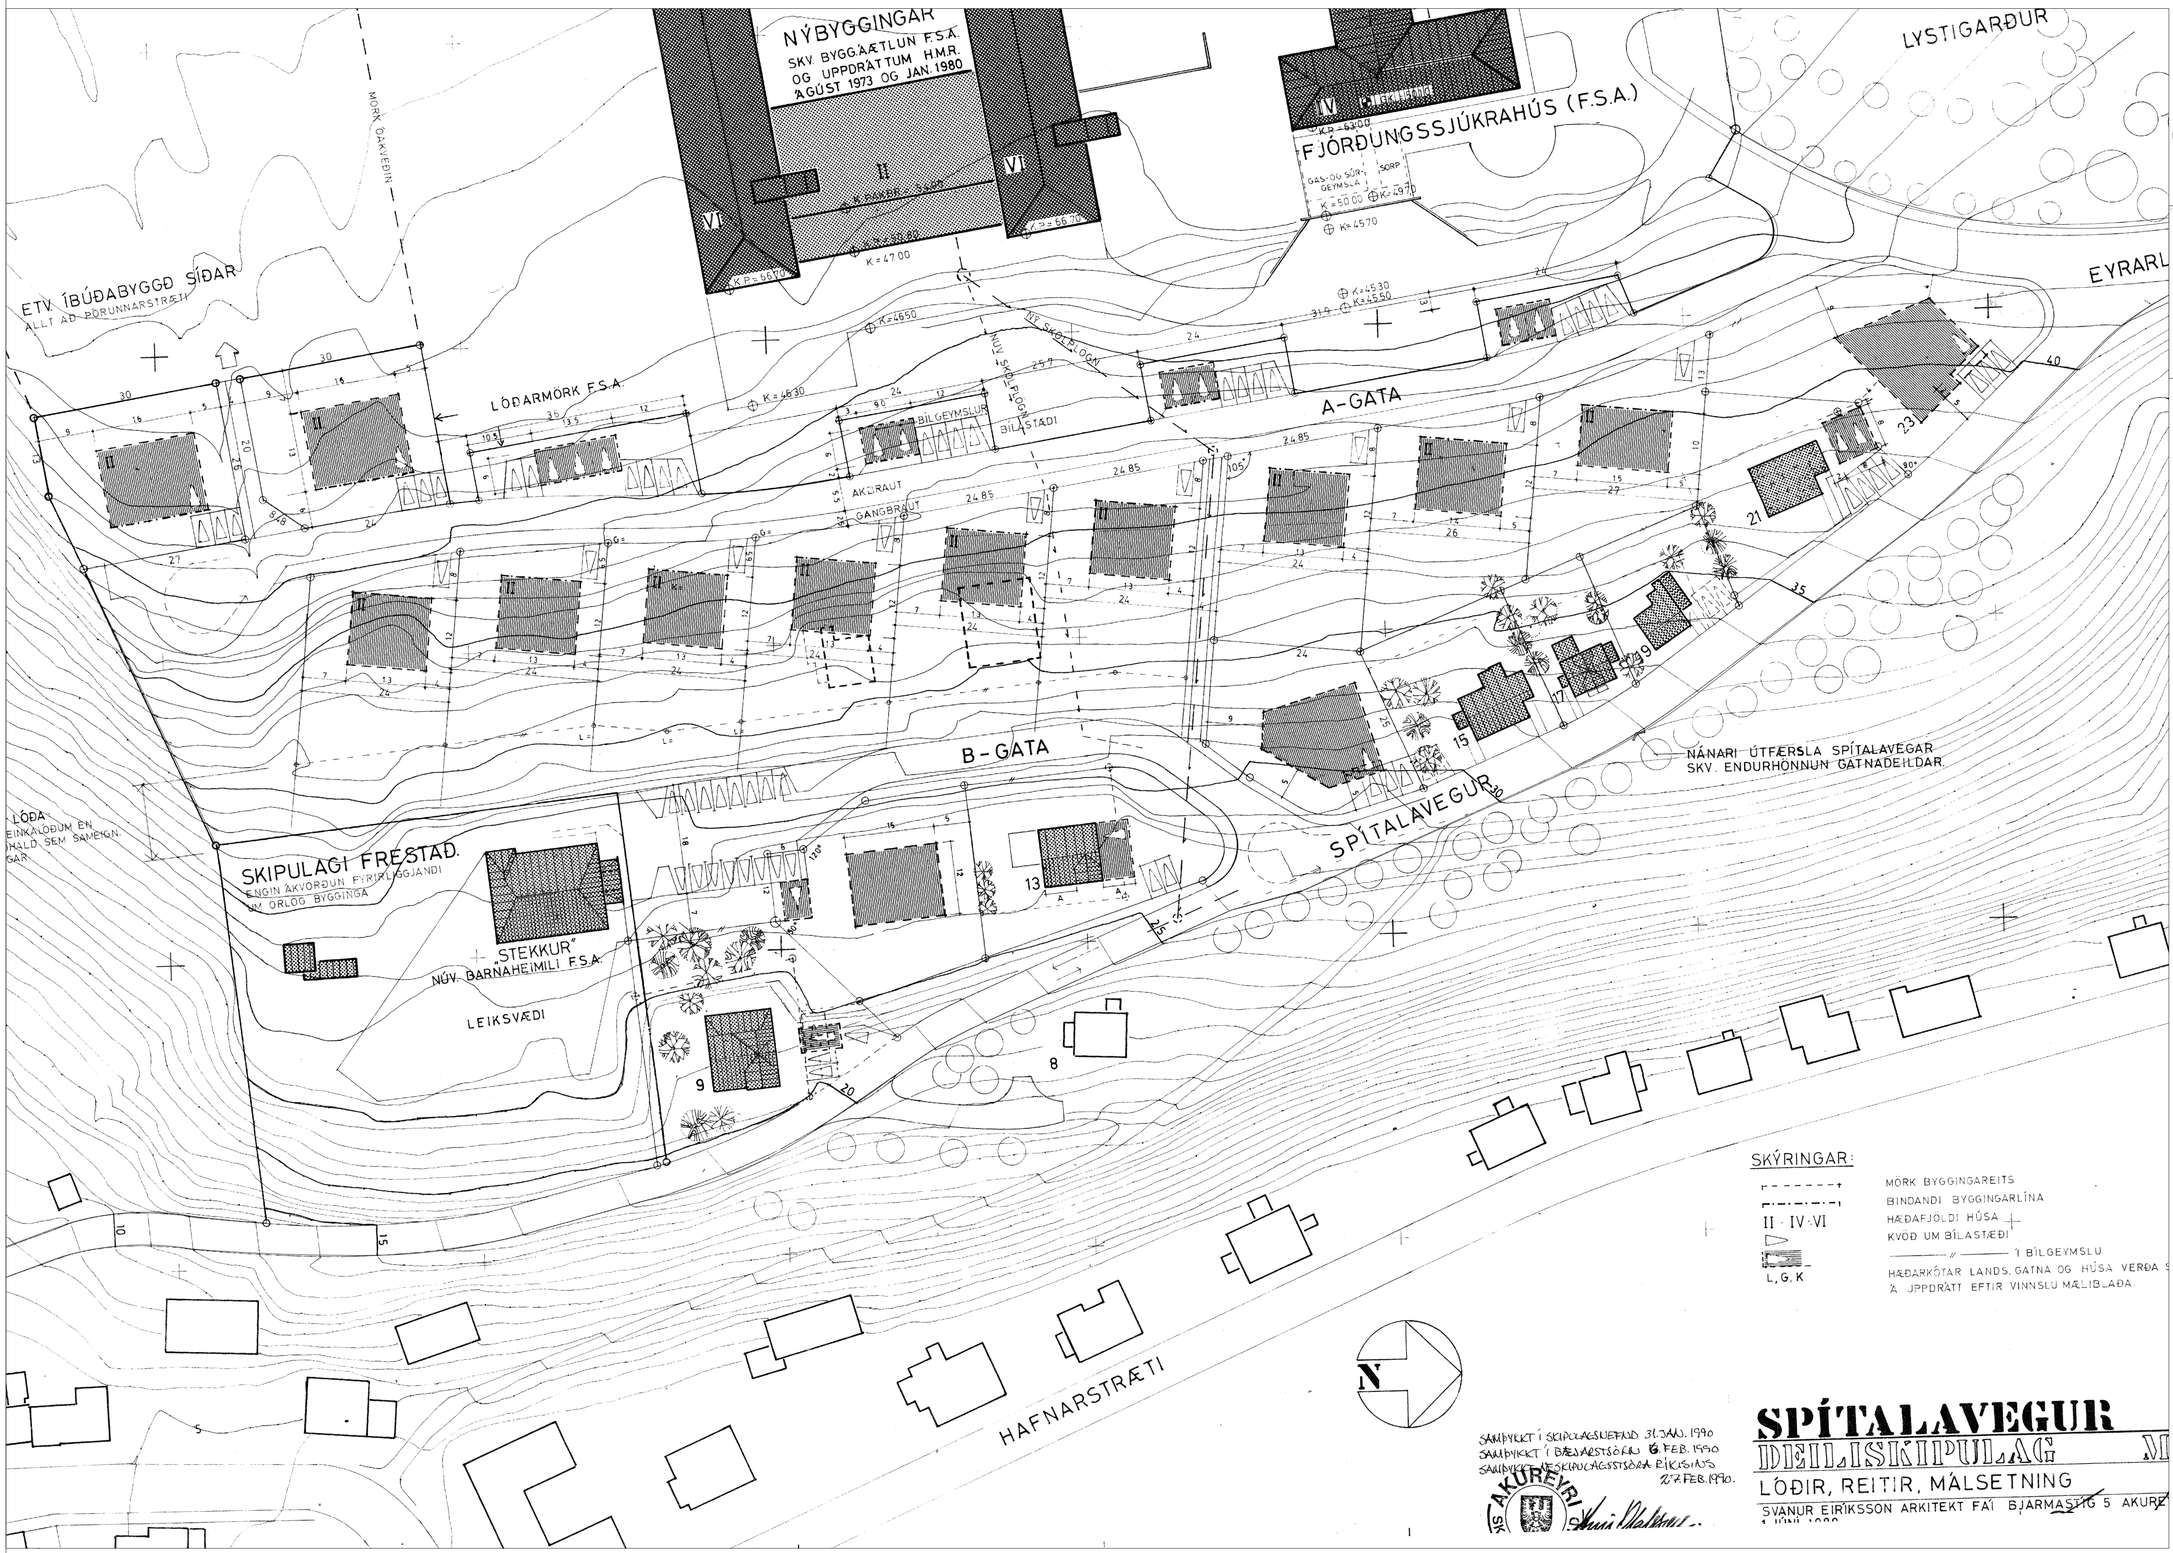

Staðsetning skipulagssvæðis
Hluti úr Aðalskipulagi Akureyrar 2005-2018

SKÝRINGAR:
MÖRK BYGGINGAREITS
BINDANDI BYGGINGARLÍNA
II · IV · VI HÆÐAFJÖLDI HÚSA
KVÖÐ UM BÍLASTÆÐI
1 BÍLGEYMSLU
L, G, K
HÆÐARKÓTAR LANDS, GATNA OG HÚSA VERÐA SETTIR Á UPPDRÁTT EFTIR VINNSLU MÆLIBLAÐA

Deiliskipulagsuppdráttur frá 1990 **M 1:500**

Spítalavegur
Deiliskipulag - TILLAGA
Deiliskipulag frá 1990 sem er fellt út gildi

Mælikvarði		Hannað	Teikning nr.
1:500		HGG	dsk-105
Dagsetning	Breyting	Teiknað	Blaðstærð
12. mars 2009		HGG	A1

Teiknistofan STORÐ
031066-4179
Hermann Georg Gunnlaugsson
landslagsarkitekt FÍLA
Akralind 6 201 Kópavogi
586 1642 - 862 1642
netfang: tstord@tstord.is
veffang: www.tstord.is

TEIKNINGU ÞESSA MÁ EKKI AFRITA MEÐ NEINUM HÆTTI, AÐ HLUTA EÐA Í HEILD ÁN SKRIFLEGS LEYFIS HÖFUNDAR